
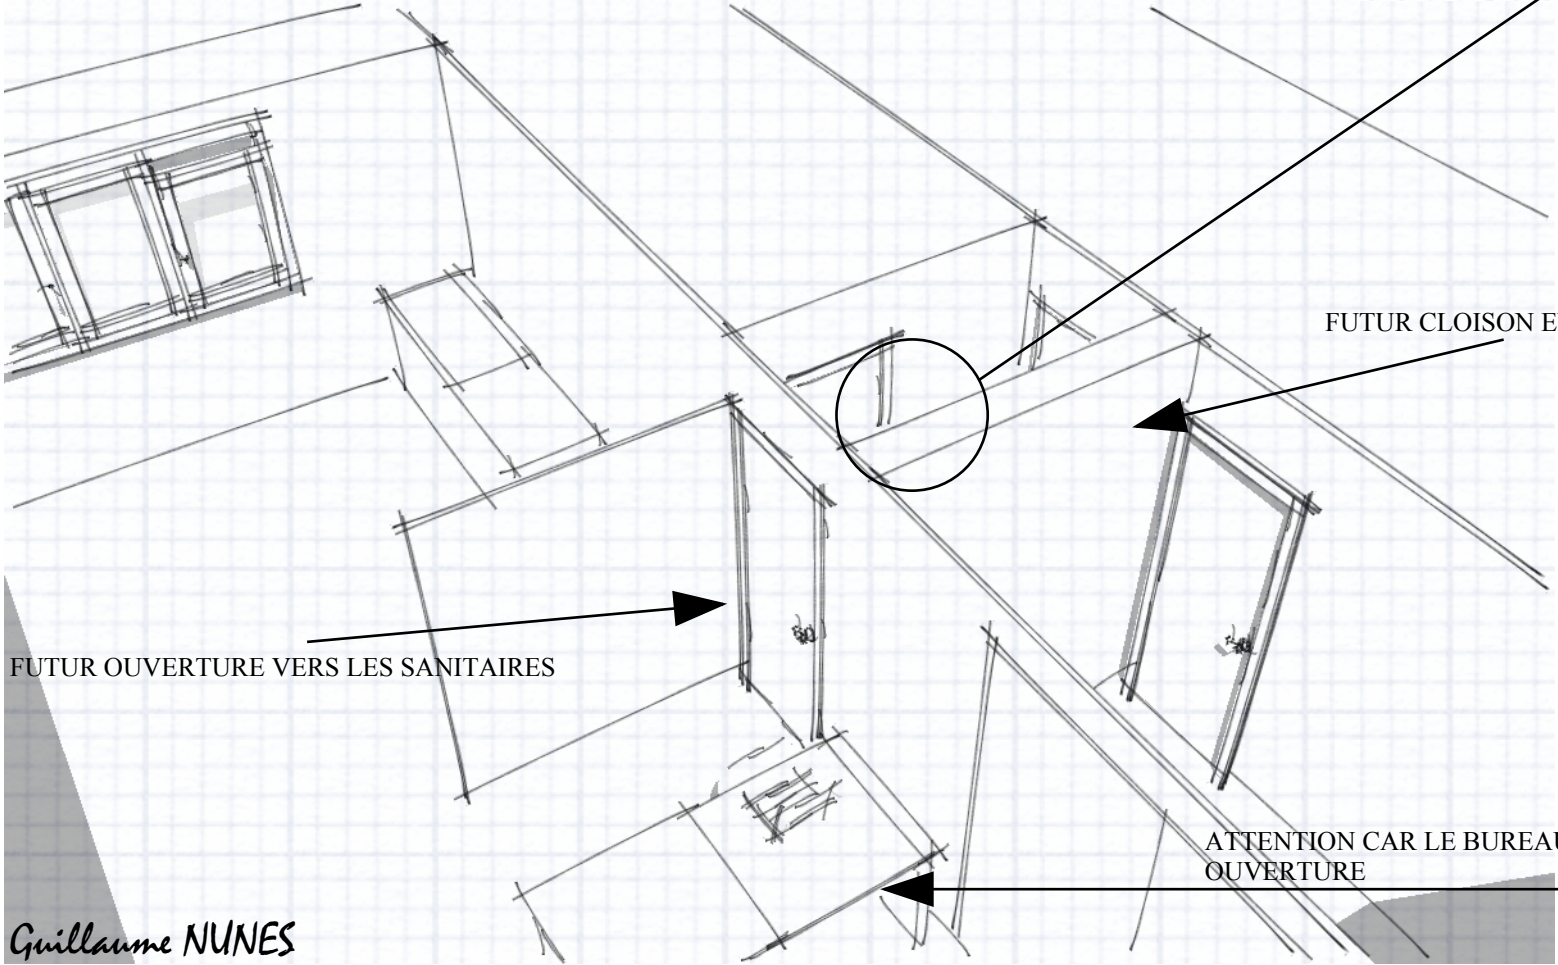


	<p>BATICONCEPT</p> <p>43/45 Boulevard de la Muette 95140 Garges les Gonesse Tél - 01 39 86 86 21 Fax - 01 34 45 75 98 RCS Pontoise 508 268 042 Contact - M.NUNES Guillaume 06.12.68.72.51 email : nunes.guillaume@yahoo.fr</p>	<p>02/11/2010</p>
<p>Projet Cloisonnement de sanitaires</p>		<p>Format</p> <p>A4</p>

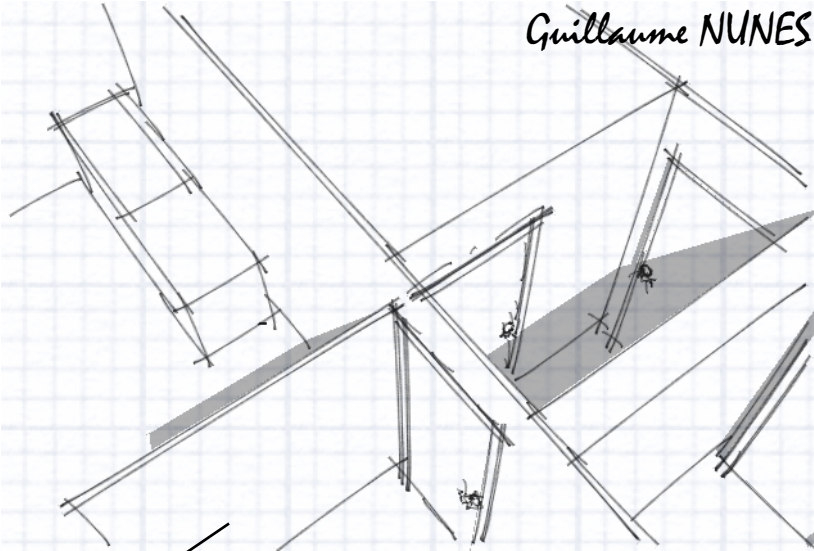

FUTUR CLOISON ENTRE LE PALIER D'ACCUEIL ET LES SANITAIRES.

FUTUR OUVERTURE VERS LES SANITAIRES

ATTENTION CAR LE BUREAU SE TROUVERA A L'ENTREE DE CETTE FUTUR OUVERTURE

Guillaume NUNES

Attention le système d'ouvrant des portes est à confirmer avant toute mise en oeuvre.