

NE PEUT SERVIR DE PLAN D'EXECUTION

FACADE PRINCIPALE

PLANS-

FACADE PRINCIPALE PAGE 1


FACADE PIGNON EST PAGE 2

FACADE PIGNON OUEST PAGE 3

A4


GUILLAUME NUNES

FACADE OUEST

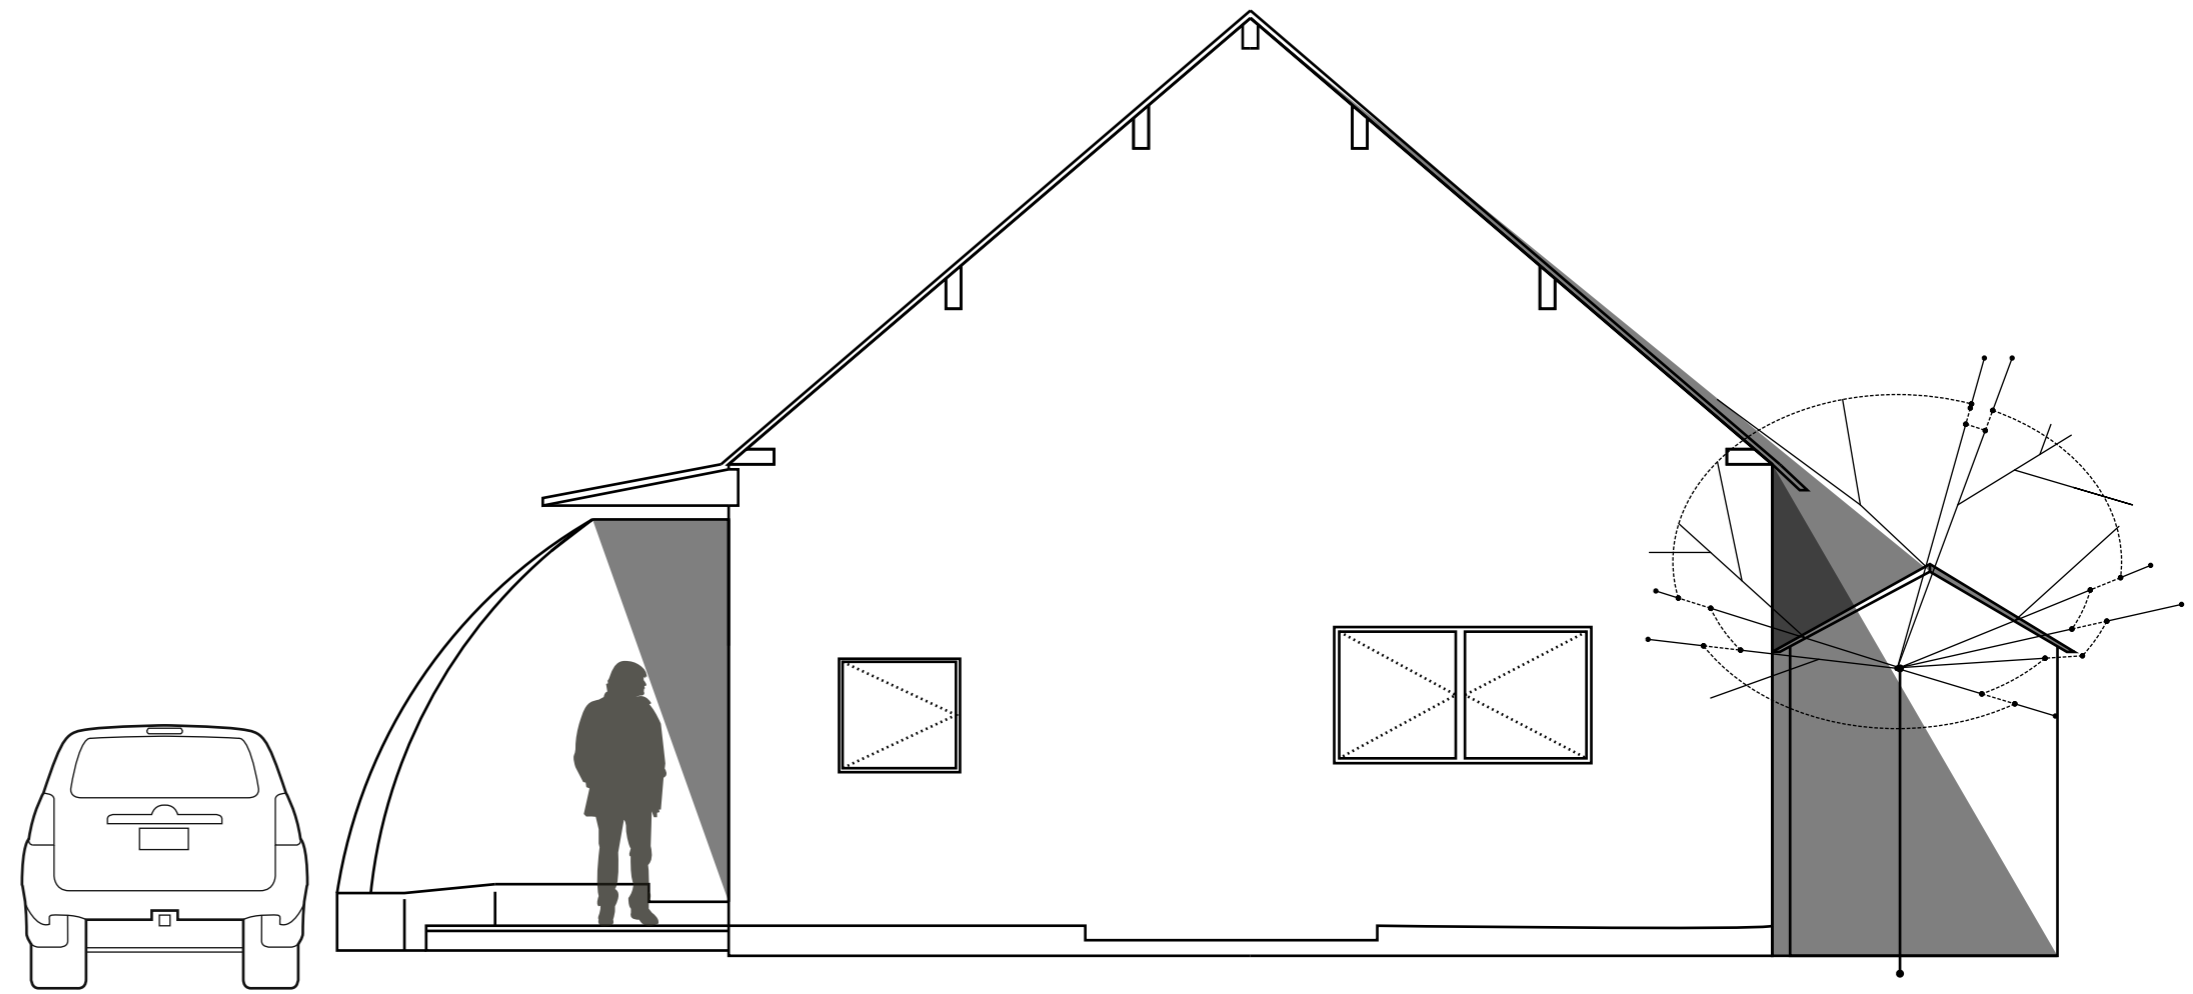

NE PEUT SERVIR DE PLAN D'EXECUTION

FACADE EST

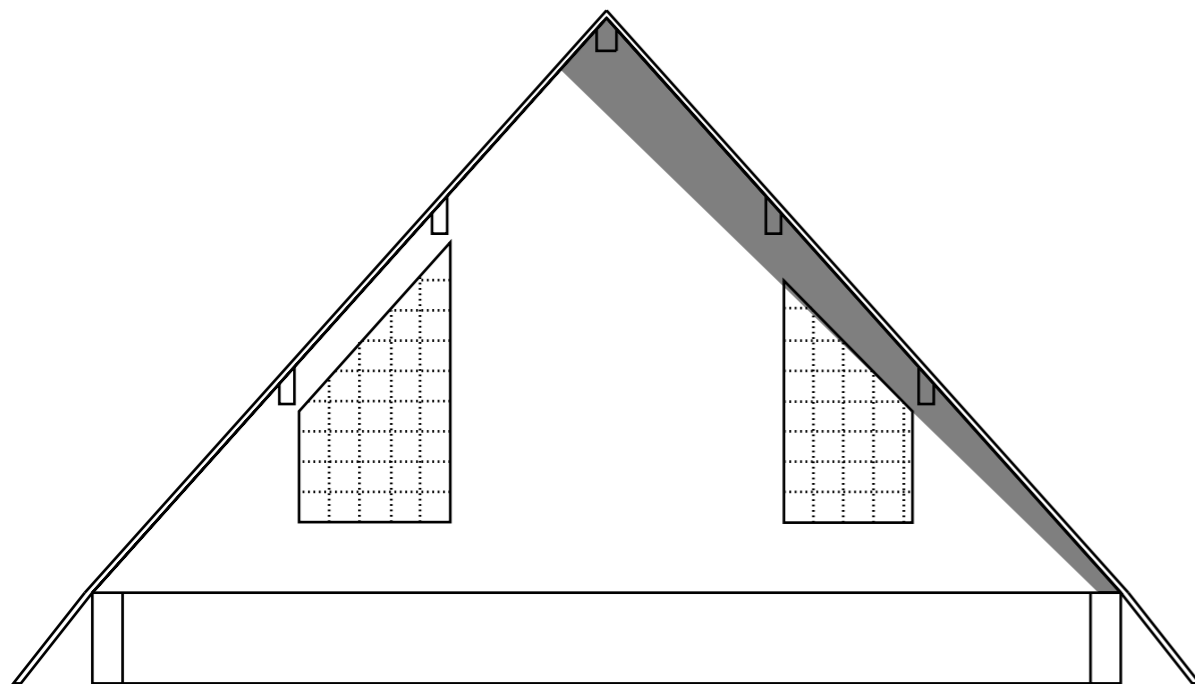

PLANS-

FACADE PRINCIPALE PAGE 1

FACADE PIGNON EST PAGE 2

FACADE PIGNON OUEST PAGE 3

A4

GUILLAUME NUNES