






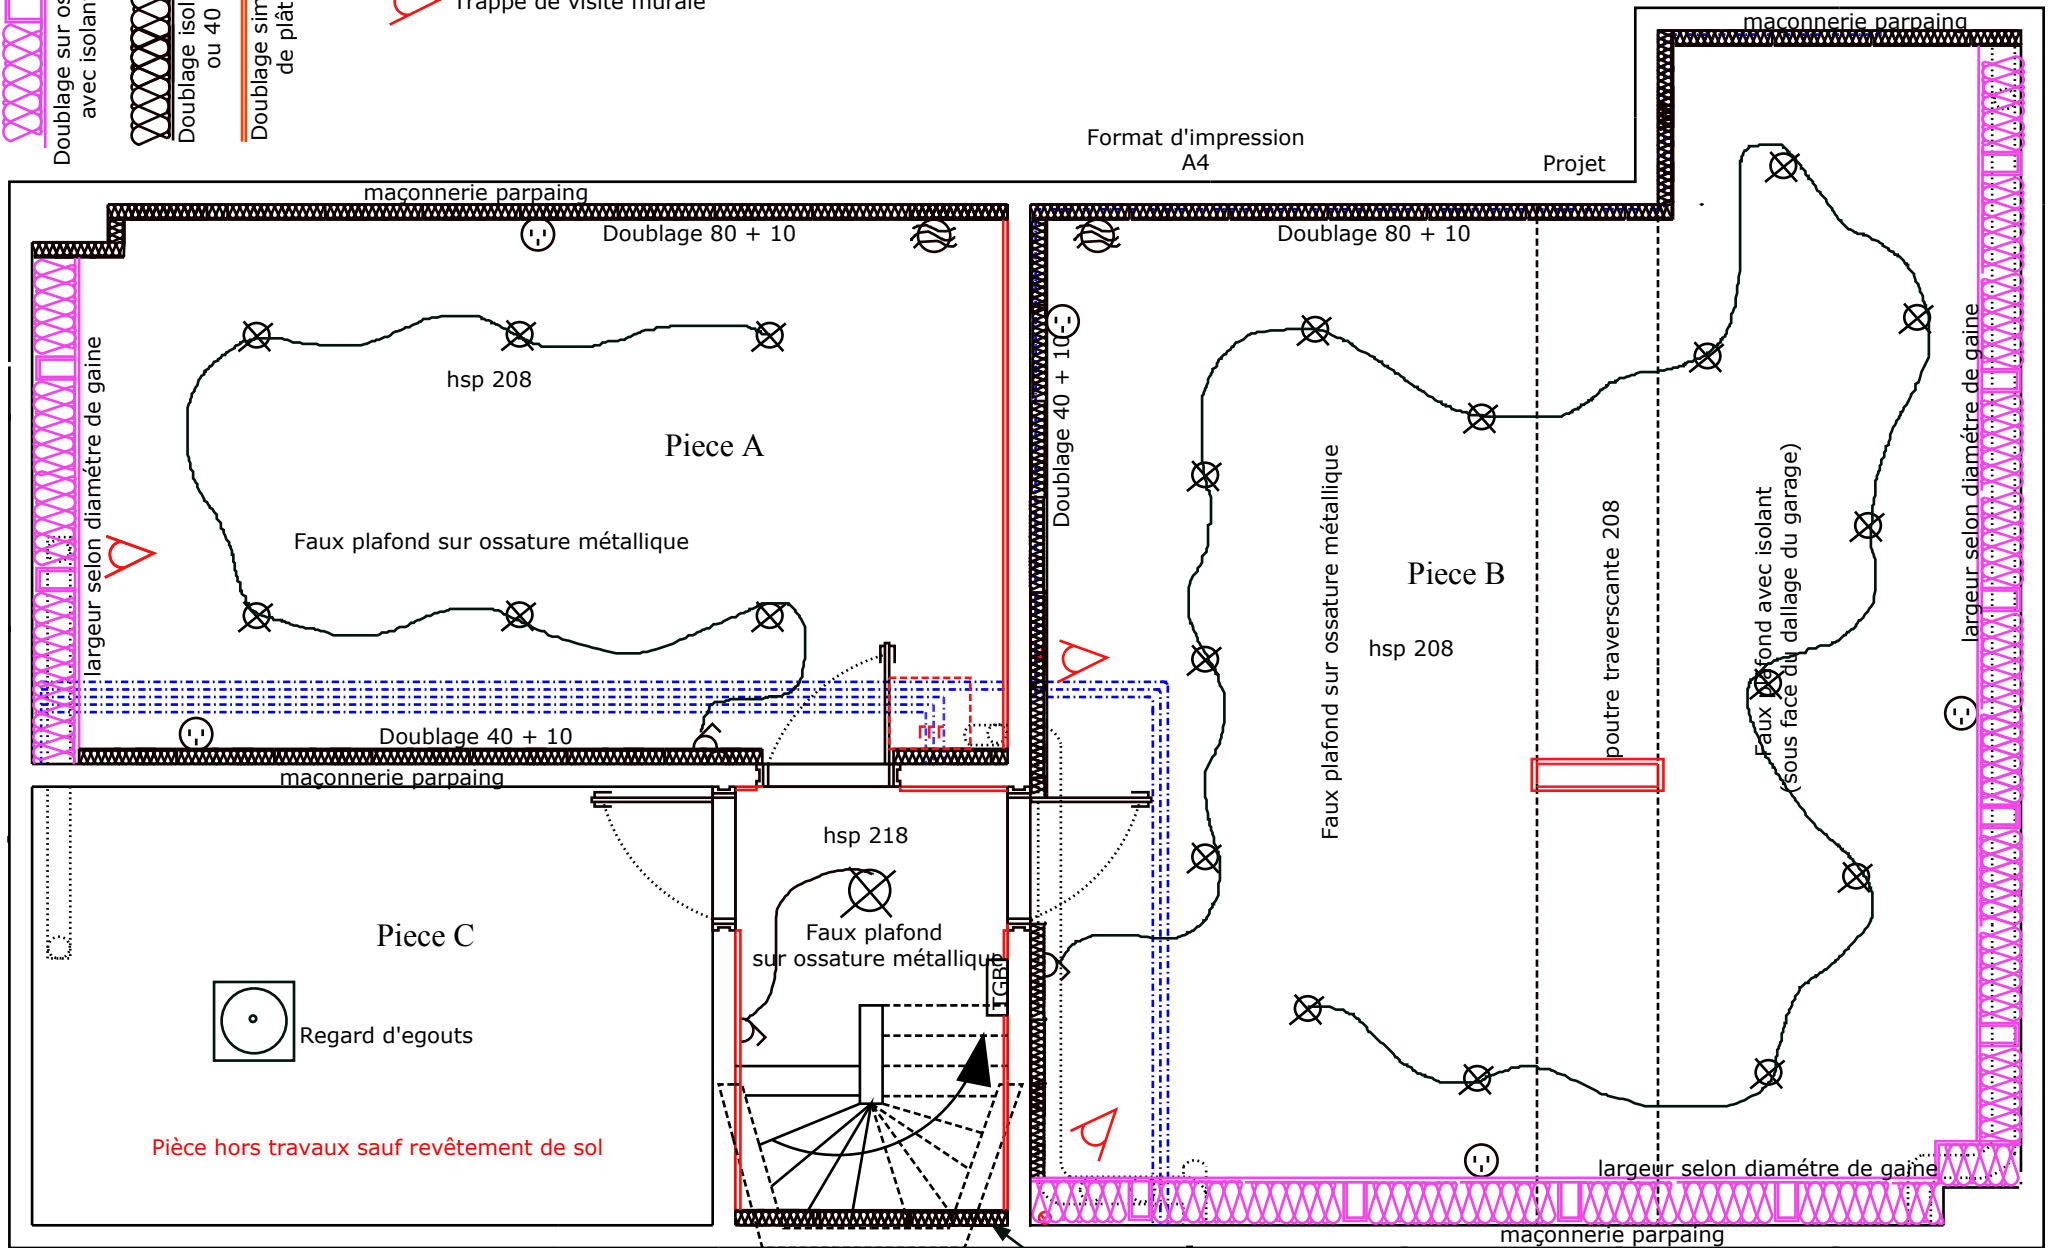
-  Doublage sur ossature métallique avec isolant en panneaux
-  Doublage isolant 80 + 10 ou 40 + 10
-  Doublage simple en plaque de plâtre collée

 Trappe de visite en plafond

 Trappe de visite murale

Format d'impression
A4

Projet



Partie murale en sous face de l'escalier